

ΕΦΗΜΕΡΙΣ ΤΗΣ ΚΥΒΕΡΝΗΣΕΩΣ
ΤΗΣ ΕΛΛΗΝΙΚΗΣ ΔΗΜΟΚΡΑΤΙΑΣ

ΑΘΗΝΑ 13 ΙΟΥΝΙΟΥ 1984 | ΤΕΥΧΟΣ ΤΕΤΑΡΤΟ | ΑΡΙΘΜΟΣ ΦΥΛΛΟΥ 354

ΠΕΡΙΕΧΟΜΕΝΑ

ΠΟΛΕΟΔΟΜΙΑ

ΑΠΟΦΑΣΕΙΣ

ΠΟΛΕΟΔΟΜΙΑ

ΑΠΟΦΑΣΕΙΣ

Αριθ. 35998/1984 (1)

Τροποποίηση του ρυμοτομικού σχεδίου Αθηνών.

Ο ΥΠΟΥΡΓΟΣ
ΧΩΡΟΤΑΞΙΑΣ, ΟΙΚΙΣΜΟΥ ΚΑΙ ΠΕΡΙΒΑΛΛΟΝΤΟΣ

Έχοντας υπόψη:

1. Τις διατάξεις του Ν.Δ/τος της 17 Ιουλίου 1923 «περί σχεδίων πόλεων κ.λ.π.» όπως μεταγενέστερα τροποποιήθηκαν και συμπληρώθηκαν και ειδικότερα τα άρθρα 3 και 70.

2. Το με αριθ. 842/1980 Π.Δ/γμα «περί απλουστεύσεως της διαδικασίας κατά την έκδοσιν διοικητικών τινών πράξεων ατομικού χαρακτήρος επί αντικειμένων αρμοδιότητας Υπουργού Χωροταξίας, Οικισμού και Περιβάλλοντος» (Φ.Ε.Κ. 208/Α).

3. Τις διατάξεις του Ν. 947/1979 «περί οικιστικών περιοχών» (ΦΕΚ 169/Α) και ειδικότερα το άρθρρ 62 (παρ. 1).

4. Τις διατάξεις του Ν. 1032/1980 «περί συστάσεως Υπουργείου Χωροταξίας, Οικισμού και Περιβάλλοντος» (ΦΕΚ 57/Α) και ειδικότερα τα άρθρα 2, 3 και 7.

5. Την υπ' αριθμ. 1026/1983 πράξη του Δήμοτικού Συμβουλίου Αθηναίων.

6. Την υπ' αριθμ. 118/1984 γνωμοδότηση του Κεντρικού Συμβουλίου Χωροταξίας, Οικισμού και Περιβάλλοντος, αποφασίζουμε:

α) Εγκρίνεται η τροποποίηση του ρυμοτομικού σχεδίου Αθηνών στη Πλατεία Εθνικής Αντίστασης (Κοτζιά) δι' επαυξήσεως του χώρου αυτής και χαρακτηρισμού του υπογείου της πλατείας σαν χώρου στάθμευσης αυτοκινήτων ως και ο χαρακτηρισμός των οδών: Κρατίνου και Ευπόλιδος από Αιόλου μέχρι την Αθηνάς, της Στρέϊτ από Σοφοκλέους μέχρι Κρατίνου και της Απελλού από Λυκούργου μέχρι Ευπολίδος ως πεζοδρόμων, όπως φαίνεται στα σχετικά τρία (3) πρωτότυπα διαγράμματα σε κλίμακα 1:500, που έχουν θεωρηθεί από τον Προϊστάμενο της Δ/νσεως Πολεοδομικών Εφαρμογών με την υπ' αριθμ. Γ. 3599/1984 πράξη του και που συνοπτικά τους αντίτυπα δημοσιεύονται με την παρούσα απόφαση.

β) Η ισχύς της παρούσης αποφάσεως αρχίζει από τη δημοσιεύσή της στην Εφημερίδα της Κυβερνήσεως.

Αθήνα, 25 Μαΐου 1984

Ο ΥΠΟΥΡΓΟΣ
ΑΝΤΩΝΙΟΣ ΤΡΙΤΣΗΣ

ΑΘΗΝΑΙ 1:500

Περιοχή 66

64

ΥΠΟΥΡΓΕΙΟ ΧΩΡΟΤΑΞΙΑΣ ΟΙΚΙΣΜΟΥ ΚΑΙ ΠΕΡΙΒΑΛΛΟΝΤΟΣ

Δ/ΝΣΗ ΣΧΕΔΙΑΣΜΟΥ ΜΕΤΑΦΟΡΩΝ ΚΑΙ ΔΙΚΤΥΩΝ ΥΠΟΔΟΜΗΣ

ΘΕΜΑ

Αθήναι περιοχή 66

ΑΘΗΝΑ ΚΛΙΜΑΚΑ 1:500

530 V

22 Ιουλίου 56

5 Σεπτεμβρίου 56

21 Σεπτεμβρίου 56

23 Μαΐου 1984

65

66

ΛΥΚΟΥΡΓΟΥ

ΑΠΕΛΛΟΥ πεζόδρομος

ΠΕΖΟΔΡΟΜΟΣ

ΑΘΗΝΑΣ

ΕΥΠΟΛΙΔΟΣ πεζόδρομος

Κ.Χ.Π.
Χωρος Σταθμευσης υπογαιος

Διάγματα τροποποιήσεων

ΠΕΖΟΔΡΟΜΟΣ

ΚΡΑΤΙΝΟΥ

ΚΡΑΤΙΝΟΥ πεζόδρομος

ΑΘΗΝΑΙ 1:500
ΠΕΡΙΟΧΗ 66,1

72

2

3

7

66

5

6

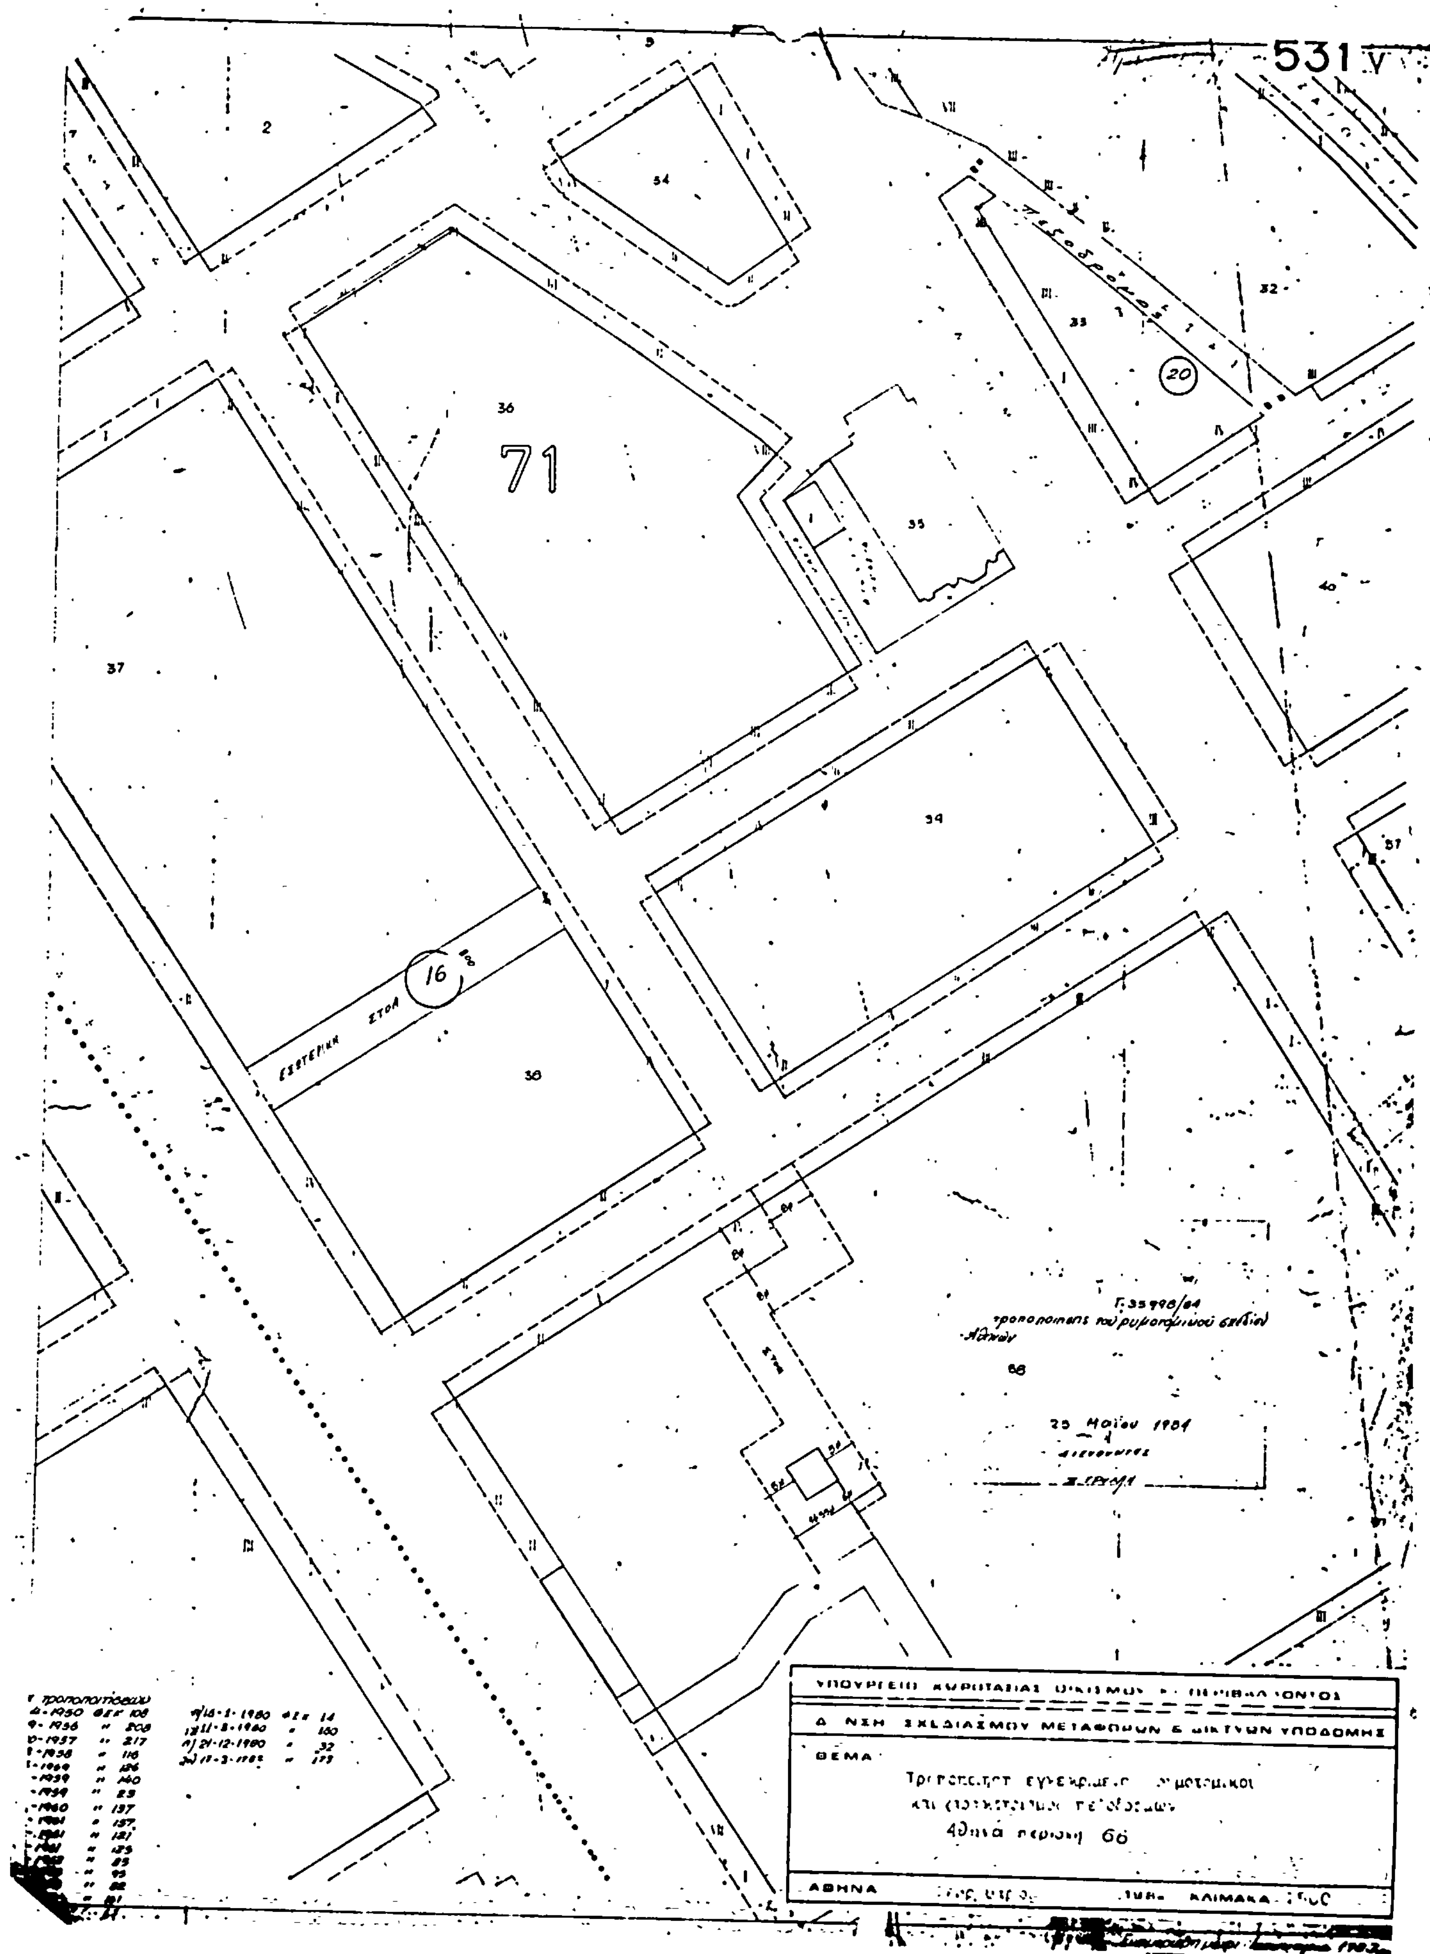
12

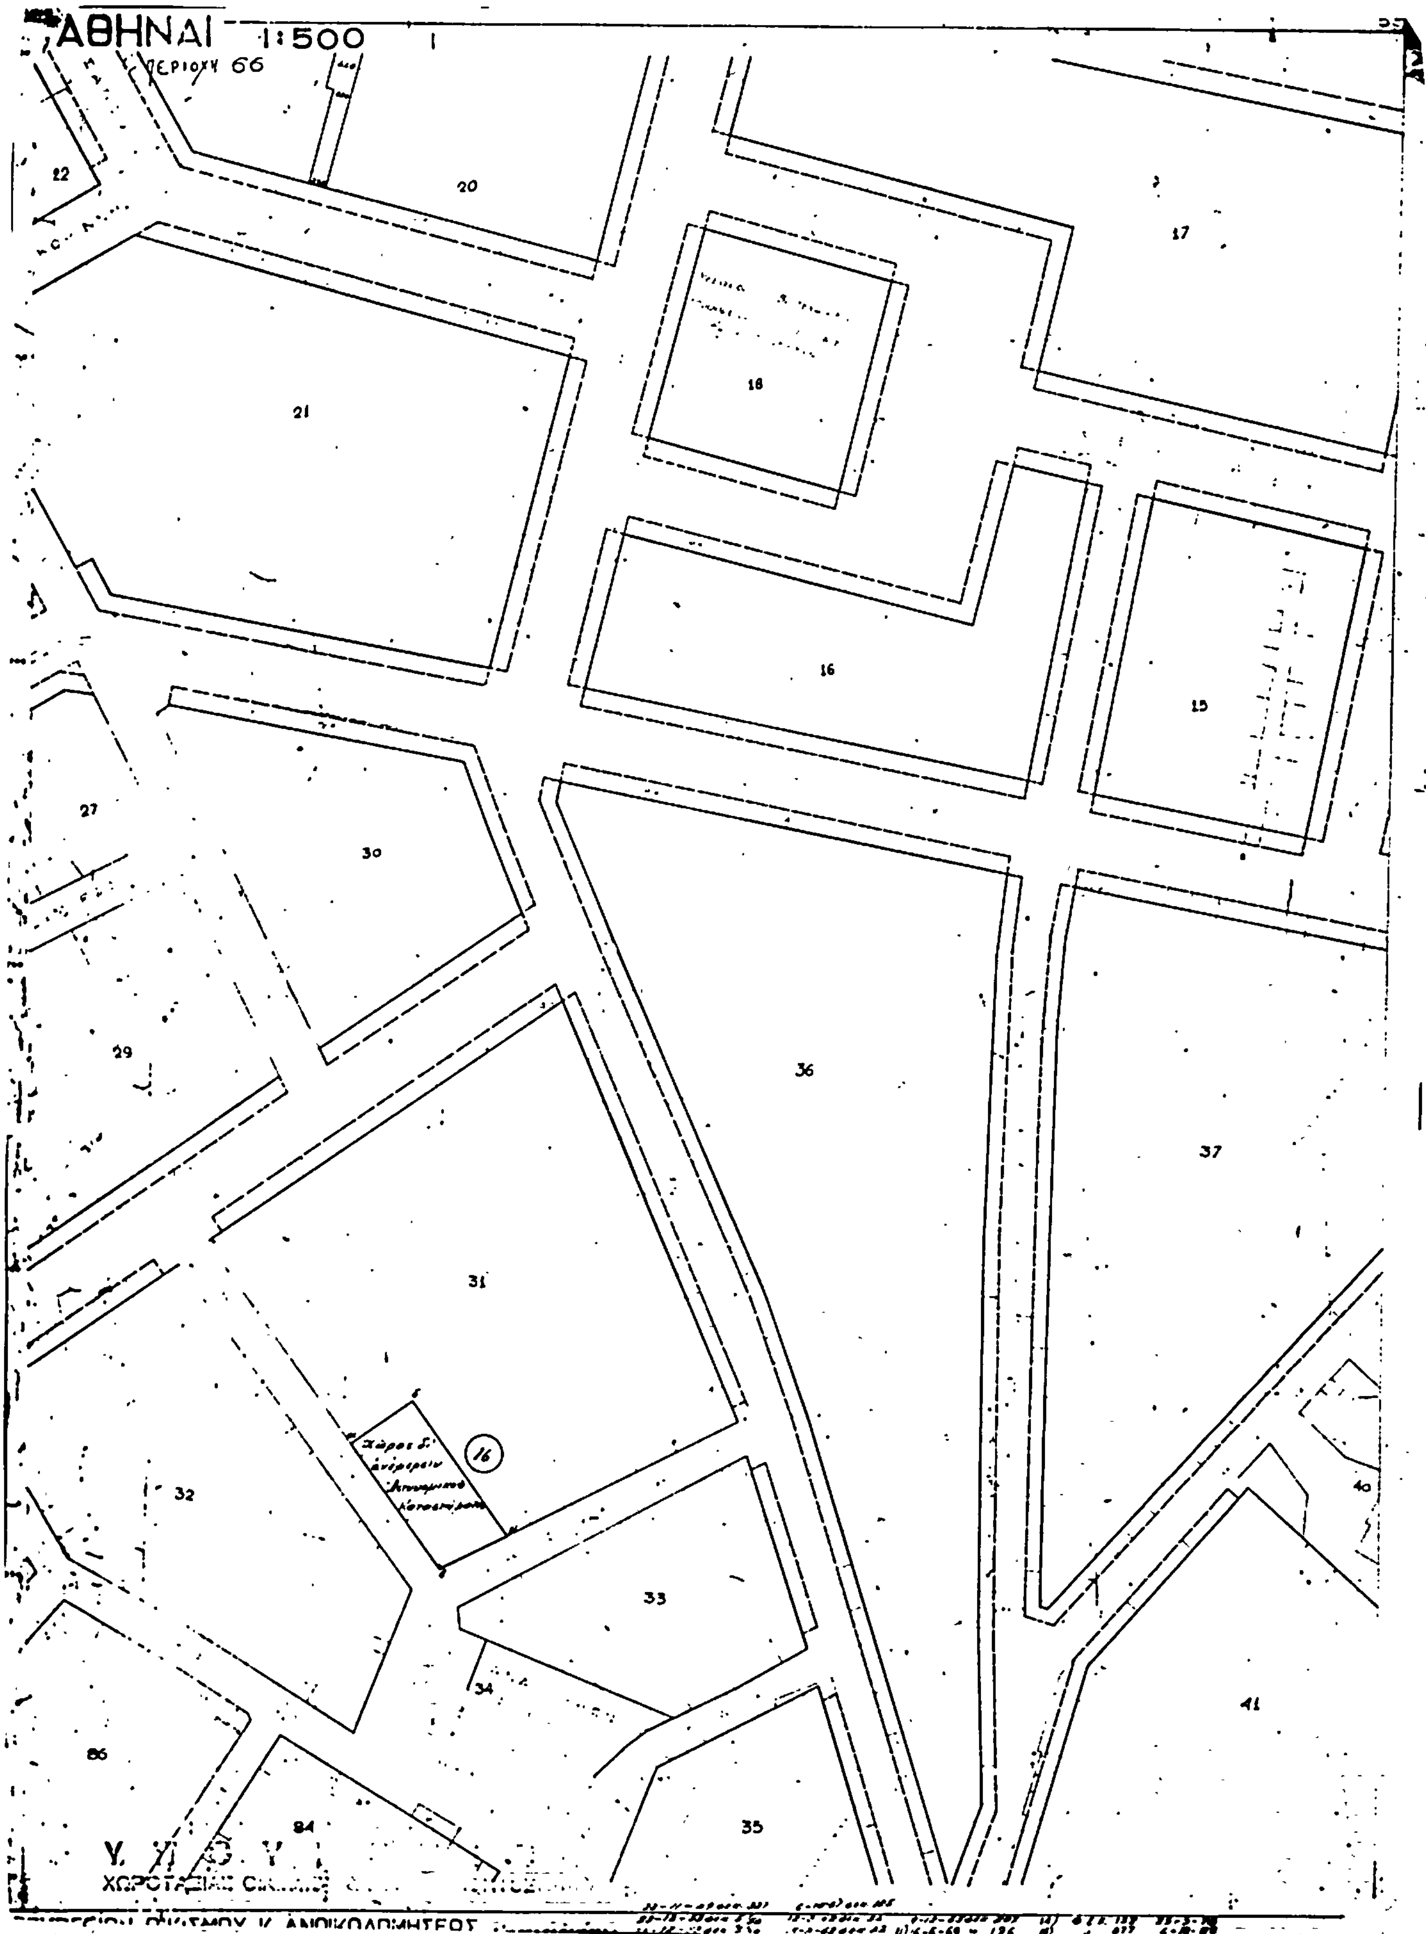
13

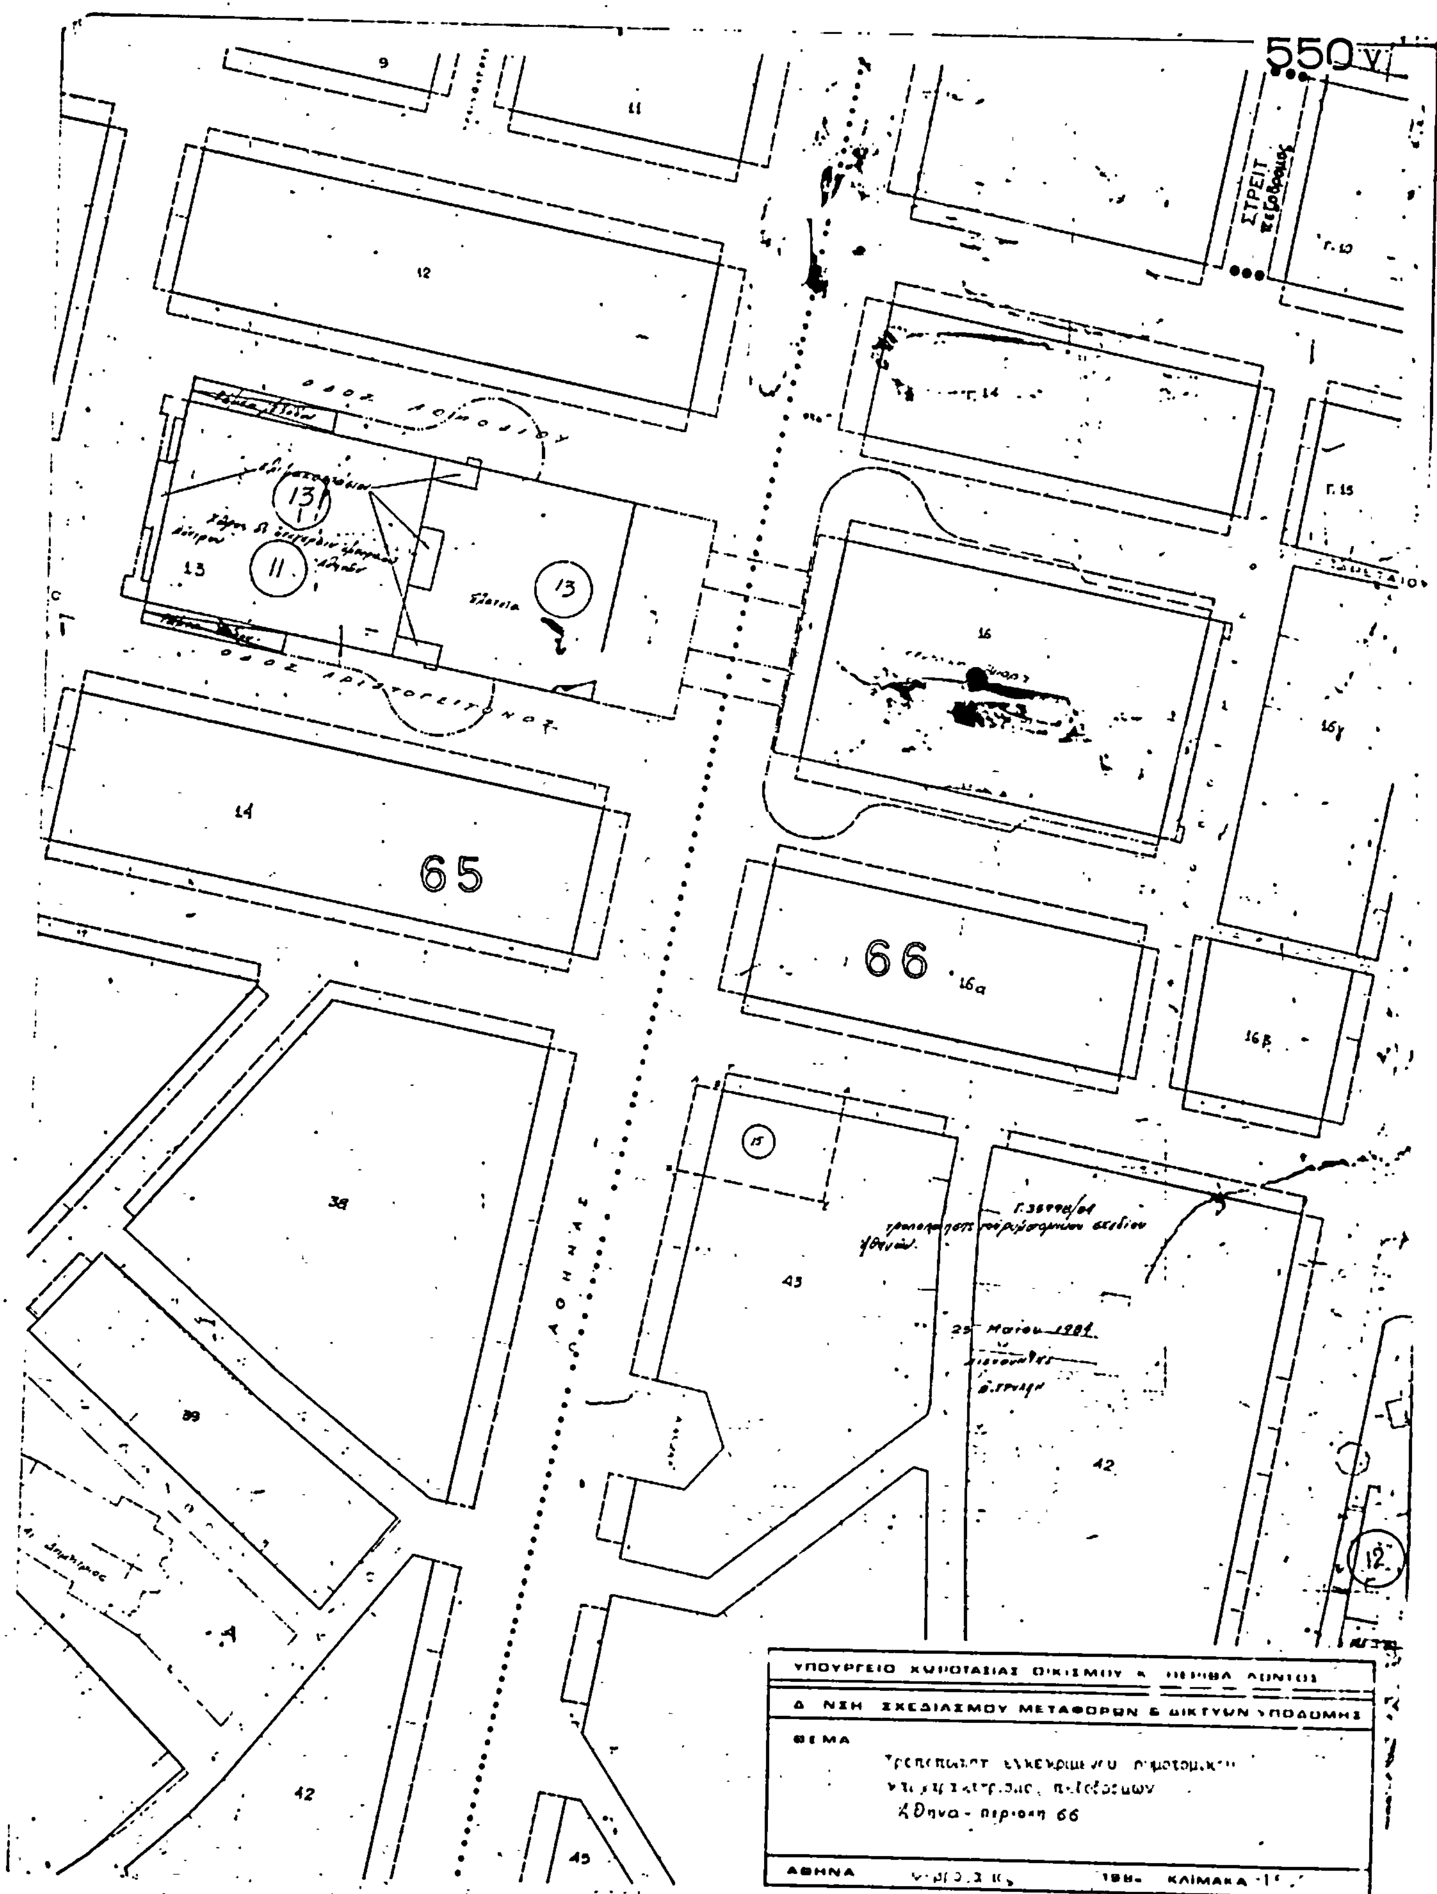
ΕΥΠΟΛΙΔΟΣ
πεζόδρομος

Κ.Χ.Π.
Χώρος Σταθμεύσεως
υπόγειος

ΚΡΑΤΙΝΟΥ
πεζόδρομος


531
71
36
37
38
39
35
34
33
32
40
66
20
16
ΕΣΩΤΕΡΙΚΗ ΣΤΟΑ
25 Μαΐου 1984
ΘΕΜΑ
Αθηνά περιοχή 66
ΑΘΗΝΑ
ΚΛΙΜΑΚΑ


ΑΘΗΝΑΙ 1:500
ΠΕΡΙΟΧΗ 66
22
20
17
18
21
16
15
27
30
36
29
37
31
16
32
33
34
35
86
84
40
41


550γ
ΣΤΡΕΙΤ
ΟΔΟΣ ΑΡΙΣΤΟΓΕΙΤΟΝΟΣ
ΑΘΗΝΑΣ
65
66
12
14
16
16α
16β
16γ
38
39
42
43
45
25 Μαΐου 1989
ΣΧΕΔΙΑΣΜΟΥ ΜΕΤΑΦΟΡΩΝ & ΔΙΚΤΥΩΝ ΥΠΟΔΟΜΗΣ
ΘΕΜΑ
Αθηνα - περιοχη 66
ΑΘΗΝΑ
ΚΛΙΜΑΚΑ

ΑΝΑΚΟΙΝΩΣΕΙΣ

(2)

Ανακοίνωσις του Οικοδομικού Συνεταιρισμού Μονίμων Αξιωματικών Ελληνικού Στρατού (Ο.Σ.Μ.Α.Ε.Σ. Σ.Π.Ε)

Ο ΠΡΟΕΔΡΟΣ
ΤΟΥ ΟΙΚΟΔΟΜΙΚΟΥ ΣΥΝΕΤΑΙΡΙΣΜΟΥ
ΜΟΝΙΜΩΝ ΑΞΙΩΜΑΤΙΚΩΝ ΕΛΛΗΝΙΚΟΥ
ΣΤΡΑΤΟΥ (Ο.Σ.Μ.Α.Ε.Σ. Σ.Π.Ε.).

Έχοντας υπόψη τας διατάξεις: α) Του από 17.7.1923 Ν.Δ/τος περί σχεδίων πόλεων και κωμών κ.λ.π. συνοικισμών του Κράτους, β) του Ν.Δ. 797/1971 «περί αναγκαστικών απαλλοτριώσεων, φέρομεν εις γνώσιν των κεκτημένων ή αξιούντων δικαιώματα κυριότητος επί ακινήτων ρυμοτομευμένων εκ της εφαρμογής του εγκεκριμένου ρυμοτομικού σχεδίου κοινότητος Μαλεσίνας Λοκρίδος κατά τας ενδείξει της υπ' αριθμ. 12/1977 πράξεως αναλογισμού του Γραφείου πολεοδομικών εφαρμογών Νομαρχίας Φθιώτιδος ως και των τυχόν επί των ακινήτων τούτων εγγεγραμμένων ενυποθήκων δανειστών ή τρίτων εν γένει διεκδικητών ότι η καθορισθείσα αποζημίωσις δυνάμει της υπ' αριθ. 575/1982 αποφάσεως του Μονομελούς Πρωτοδικείου Λαμίας, κατετέθη εις το Ταμείο Παρακαταθηκών και Δανείων υπέρ του Ανέστη Ανέστη του Δημητρίου εικαζομένου ιδιοκτήτου του απαλλοτριωθέντος ακινήτου, εκδοθέντος του υπ' αριθμ. 728551/21.5.84 γραμματίου συστάσεως παρακαταθήκης του Ταμείου Παρακαταθηκών και Δανείων συνολικού ποσού οκτακοσίων τριάντα τριών χιλιάδων δραχμών.

Η παρούσα δημοσιευθήτω διά της Εφημερίδος της Κυβερνήσεως.

Αθήναι, 25 Μαΐου 1984

Ο Πρόεδρος
ΔΗΜΗΤΡΙΟΣ ΖΗΣΗΣ

---

(3)

Ανακοίνωσις του Προέδρου του Οικοδομικού Συνεταιρισμού Μονίμων Αξιωματικών Ελ/κού Στρατού (Ο.Σ.Μ.Α.Ε.Σ Σ.Π.Ε.).

Ο ΠΡΟΕΔΡΟΣ
ΤΟΥ ΟΙΚΟΔΟΜΙΚΟΥ ΣΥΝΕΤΑΙΡΙΣΜΟΥ
ΜΟΝΙΜΩΝ ΑΞΙΩΜΑΤΙΚΩΝ ΕΛΛΗΝΙΚΟΥ
ΣΤΡΑΤΟΥ (Ο.Σ.Μ.Α.Ε.Σ. Σ.Π.Ε.)

Έχοντας υπόψη τας διατάξεις: α) Του από 17.7.1923 Ν.Δ/τος «περί σχεδίων πόλεων και κωμών κ.λ.π. συνοικισμών του Κράτους», β) του Ν.Δ. 797/1971 «περί αναγκαστικών απαλλοτριώσεων, φέρομεν εις γνώσιν των κεκτημένων ή αξιούντων δικαιώματα κυριότητος επί ακινήτων ρυμοτομουμένων εκ της εφαρμογής του εγκεκριμένου ρυμοτομικού σχεδίου κοινότητος Μαλεσίνας Λοκρίδος κατά τας ενδείξεις της υπ' αριθμ. 14/1974 πράξεως αναλογισμού του Γραφείου πολεοδομικών εφαρμογών Νομαρχίας Φθιώτιδος ως και των τυχόν επί των ακινήτων τούτων εγγεγραμμένων ενυποθήκων δανειστών ή τριτων εν γένει διεκδικητών ότι η καθορισθείσα αποζημίωσις δυνάμει της υπ' αριθμ. 574/1982 αποφάσεως του Μονομελούς Πρωτοδικείου Λαμίας, κατετέθη εις το Ταμείον Παρακαταθηκών και Δανείων υπέρ των Πέτρου Ζέρβα, Πολυμέρου Παΐσιου και Σταματίου Μπλόντζου εικαζομένων ιδιοκτητών του απαλλοτριωθέντος ακινήτου, εκδοθέντος του υπ' αριθμ. 728550/21.5.1984 γραμματίου συστάσεως παρακαταθήκης του Ταμείου Παρακαταθηκών και Δανείων συνολικού ποσού εξακοσίων πέντε χιλιάδων εκατό πενήντα δραχμών.

Η παρούσα δημοσιευθήτω διά της Εφημερίδος της Κυβερνήσεως.

Αθήναι, 25 Μαΐου 1984

Ο Πρόεδρος
ΔΗΜΗΤΡΙΟΣ ΖΗΣΗΣ

---

(4)

Ανακοίνωσις του Προέδρου του Οικοδομικού Συνεταιρισμού Μονίμων Αξιωματικών Ελ/νικού Στρατού (Ο.Σ.Μ.Α.Ε.Σ Σ.Π.Ε.).

Ο ΠΡΟΕΔΡΟΣ
ΤΟΥ ΟΙΚΟΔΟΜΙΚΟΥ ΣΥΝΕΤΑΙΡΙΣΜΟΥ
ΜΟΝΙΜΩΝ ΑΞΙΩΜΑΤΙΚΩΝ ΕΛΛΗΝΙΚΟΥ
ΣΤΡΑΤΟΥ (Ο.Σ.Μ.Α.Ε.Σ Σ.Π.Ε.)

Έχοντας υπόψη τας διατάξεις: α) του από 17.7.1923 Ν.Δ/τος περί σχεδίων πόλεων και κωμών κ.λ.π. συνοικισμών του Κράτους, β) του Ν.Δ. 797/1971 περί αναγκαστικών απαλαπαλλοτριώσεων, φέρομεν εις γνώσιν των κεκτημένων ή αξιούντων δικαιώματα κυριότητος επί ακινήτων ρυμοτομουμένων εκ της εφαρμογής του εγκεκριμένου ρυμοτομικού σχεδίου Κοινότητος Μαλεσίνας Λοκρίδος κατά τας ενδείξεις της υπ' αριθμ. 14/1977 πράξεως αναλογισμού του Γραφείου πολεοδομικών εφαρμογών Νομαρχίας Φθιώτιδος ως και των τυχόν επί των ακινήτων τούτων εγγραμμένων ενυποθήκων δανειστών ή τρίτων εν γένει διεκδικητών ότι η καθορισθείσα αποζημίωσις δυνάμει της υπ' αριθμ. 583/1982 αποφάσεως του Μονομελούς Πρωτοδικείου Λαμίας, κατετέθη εις το Ταμείον Παρακαταθηκών και Δανείων υπέρ του Ιωάννου Καζάνα εικαζομένου ιδιοκτήτου του απαλλοτριωθέντος ακινήτου, εκδοθέντος του υπ' αριθμ. 728552/21.5.1984 γραμματίου συστάσεως παρακαταθήκης του Ταμείου Παρακαταθηκών και Δανείων συνολικού ποσού εκατόν εβδομήντα πέντε χιλιάδων δραχμών.

Η παρούσα δημοσιευθήτω διά της Εφημερίδος της Κυβερνήσεως.

Αθήναι, 25 Μαΐου 1984

Ο Πρόεδρος
ΔΗΜΗΤΡΙΟΣ ΖΗΣΗΣ

ΑΠΟ ΤΟ ΕΘΝΙΚΟ ΤΥΠΟΓΡΑΦΕΙΟ